

PROYECTO :
CONDominio DUPLEX MODELO "A"

PROPIETARIO :
WEST BAY GOLF CLUB AND VILLAS

ING. RESPONSABLE :
ING. DANNY O. LOBO
 Ingeniería y Desarrollo
 INDESLO S de RL
 Coxen Hole 3er nivel edificio Plaza Mar, Roatán Islas de la Bahía
 Cel/Whatsapp: +504 3337-1711
 Email: presupuestos@indeslobo.com


C.I.C.H.
4903

CONTENIDO :
PLANTA DE DISTRIBUCIÓN 1ER NIVEL

LEVANTO :
 DIBUJO Y DIGITALIZO :
 ING. DANNY O. LOBO

ESCALA : S/E FECHA : MAYO 2019 LUGAR : WEST BAY - ROATAN

HOJA :
1
4

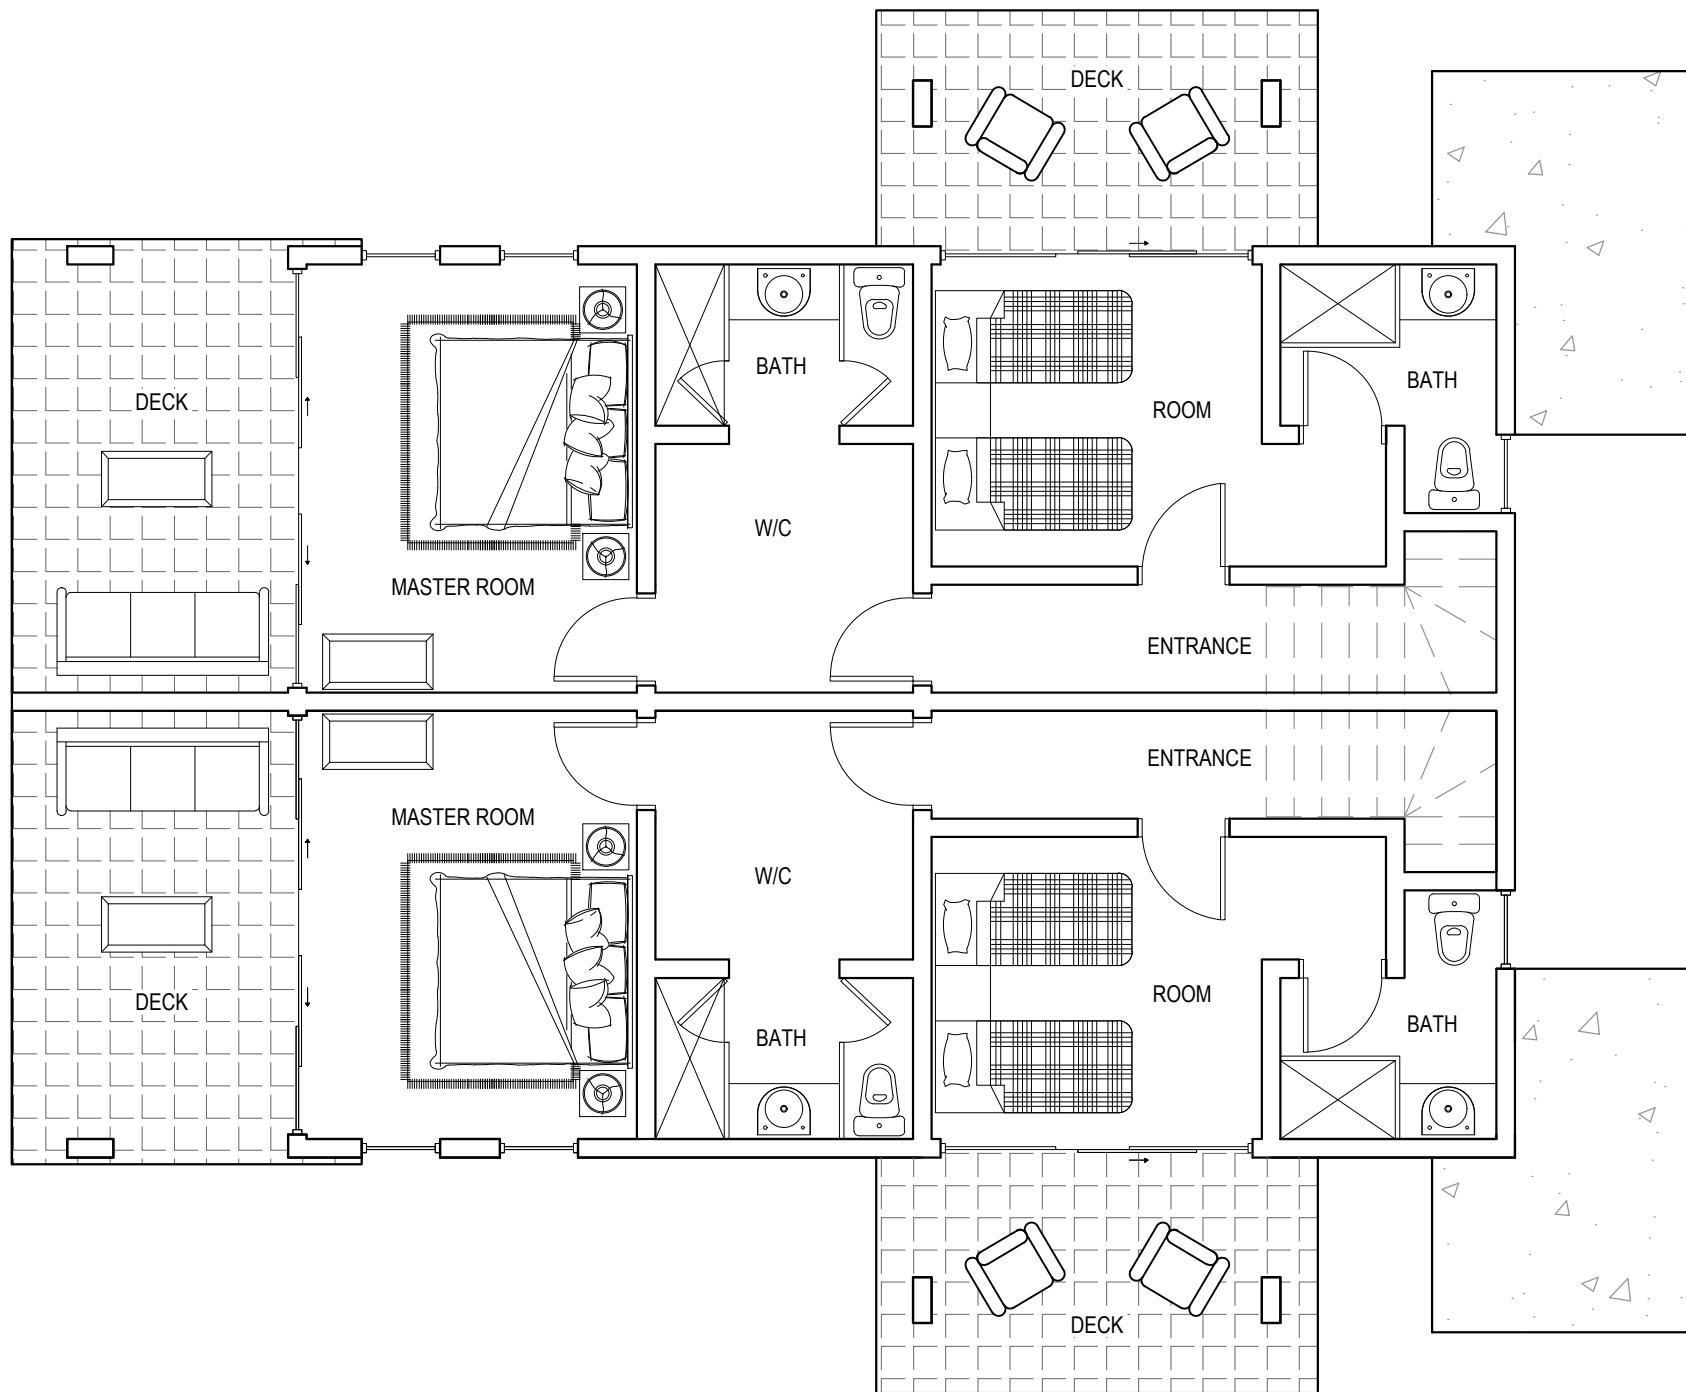

PROYECTO :
CONDominio DUPLEX MODELO "A"

PROPIETARIO :
WEST BAY GOLF CLUB AND VILLAS

ING. RESPONSABLE :
ING. DANNY O. LOBO
 Ingeniería y Desarrollo
 INDESLO S de RL
 Coxen Hole 3er nivel edificio Plaza Mar, Roatán Islas de la Bahía
 Cel/Whatsapp: +504 3337-1711
 Email: presupuestos@indeslobo.com

C.I.C.H.
4903

CONTENIDO :
PLANTA DE DISTRIBUCIÓN 2DO NIVEL

LEVANTO : _____ DIBUJO Y DIGITALIZO :
 ING. DANNY O. LOBO

ESCALA : S/E FECHA : MAYO 2019 LUGAR : WEST BAY - ROATAN

HOJA :
3
4